



Zeichenerklärung

Entwässerung

B - Bestand


- Mischwasser (SEDD)
- Regenwasser (SEDD)
- Schmutzwasser (SEDD)
- Entwässerung (STA)
- Anschlussleitung mit Ablauf (STA)
- Entwässerung (DVB)

P - Planung

- Mischwasser (SEDD)
- Regenwasser (SEDD) (Fremdplanung, nur zur Information)
- Anschlussleitung mit Ablauf und Ablaufnummer (STA)
- Schienenentwässerung mit Nummer (DVB)
- Rückbau
- geht a.B.
- Mischwasser Liner-Sanierung (SEDD) (Fremdplanung, nur zur Information)
- Baumstandort mit Baumscheibe
- Baumgrube mit und ohne Wurzelzucht
- Neupflanzung
- FL M1 vorh: Mastbezeichnung vorhanden / neu
- FL M12: Mastbezeichnung neu
- 1605c: Flurstücksnummer

Digitale Stadtgrundkarte Dresden 1:500
 Herausgeber: Amt für Geodäsie und Kataster
 Maßstab: 1:500
 Bezugssystem: Lage: RD/83_SGKS; Höhe: DHHN82(NHN)
 Grundkarte: Amt für Geodäsie und Kataster
 Bestand: Bestandsdatum des Liegenschaftskatasters: Staatsbetrieb GeoSN
 13. September 2016

Entwurfsvermessung
 Herausgeber: Amt für Geodäsie und Kataster
 Die vorliegende Vermessung ist ausschließlich für die Zwecke der Entwurfplanung vorgesehen. Die angegebene Flurstücksgrenze und Geländehöhe sind zur Eintragung von Mäßen, insbesondere von Grenzmaßen und Grenzabständen, und zur Eintragung von Grenzabständen im Katasteramt zu verwenden. Die Flurstücksgrenzen wurden grafisch den Flurstückskarten entnommen und dienen nur zu Übersichtszwecken. Der Leitungsbestand wurde aus den uns vorliegenden Unterlagen übertragen. Die Eintragungen erheben keinen Anspruch auf Lagegenauigkeit und Vollständigkeit.

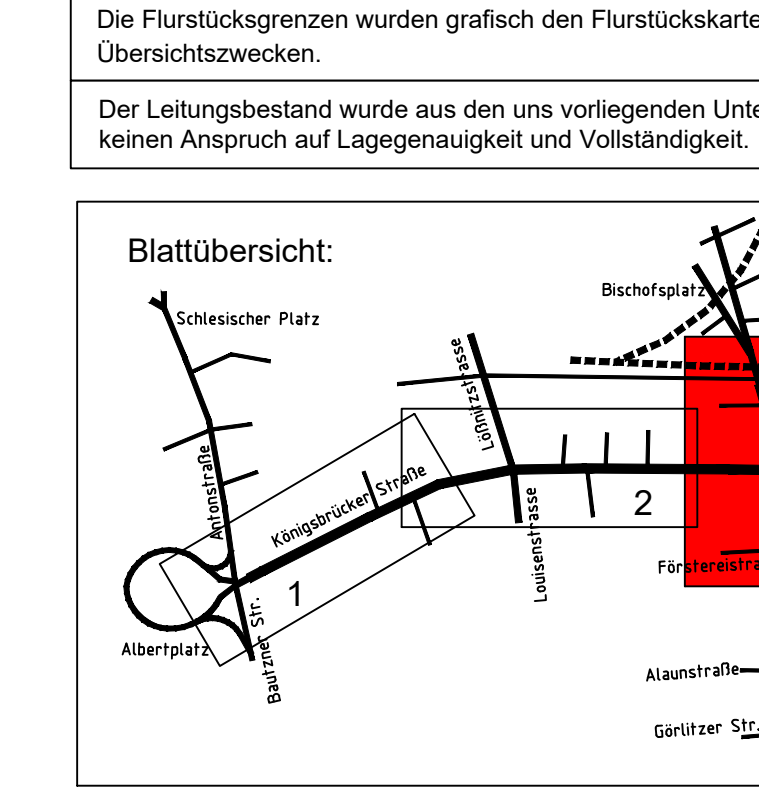

OBERMEYER Infrastrukturm
 Niederlassung Dresden
 D1097 Dresden
 Eberswälder Straße 1
 Tel.: 0351 / 80 89 300

bearbeitet: PIA
 gezeichnet: KUB
 geprüft: KUB

Projekt-Nr. 16659

Landeshauptstadt Dresden
 Geschäftsbereich
 Stadterneuerung,
 Bau, Verkehr und Liegenschaften,
 Straßen- und Tiefbauamt
 Tel.: 0351 / 4080

DVB
 Dresden Verkehrsbetriebe AG
 Center für Infrastruktur
 Engineering
 Tel.: 0351/857-2196

1	Änderung der Dimension MW-Kanal SEDD Höhe Dammweg & Schönbrunnstraße, Anschlussleitungen ab 1000 mm, Textänderung	05/2022	PIA
Nr.	Art der Änderung	Datum	Zeichen

FESTSTELLUNGSENTWURF 1.Tektur

Landeshauptstadt Dresden
 Geschäftsbereich Stadterneuerung, Bau, Verkehr und Liegenschaften
 Straßen- und Tiefbauamt

Unterlage / Blatt-Nr.: 8 / 3
Entwässerungs-lageplan
 Maßstab: 1 : 500

Königsbrücker Straße (Süd)
 zwischen Albertplatz und Stauffenbergallee

aufgestellt:
 Straßen- und Tiefbauamt
 Dresden, den 05/2022

Proj.:

Prof.:

Architektin Straßen- und Tiefbauamt

erzeugt mit **AutoCAD**
 M:\16659\cad\p\AA-1\FEM_2016\03-Pläne\A_8-Entwässerungslageplan - Tektur.dwg
 2023/05/08 10:00:00