

Zeichenerklärung Entwässerung

B - Bestand

- STA Kanal
- STA Anschlussleitung mit Ablauf
- DVB Gleisentwässerung


P - Planung

- - - STA Anschlussleitung mit Ablauf und Ablaufnummer
- - - SE03 DVB Schienenentwässerung mit Nummer
- X X Rückbau geht a.B.
- AKB 128 Ablaufnummer Fläche
- Einzugsfläche Gehweg
- Einzugsfläche Straße
- Einzugsfläche Gleis
- ☒ Baumstandort mit Baumscheibe
- ☒ Baumgrube mit und ohne Wurzelchutz
- Neupflanzung
- FL M1 vorh Mastbezeichnung vorhanden / neu
- FL M12 Flurstücksnummer
- 1605c Flurstücksnummer

Digitale Stadtgrundkarte Dresden
 Herausgeber: Amt für Geodaten und Kataster
 Bezugssystem: Lage RD/83, 3GKS; Höhe: DHHN92(NHN)
 Grundkarte: Amt für Geodaten und Kataster
 Bestandsdaten des Liegenschaftskatasters: Staatsbetrieb GeoSN
 Ausgabe vom: 13. September 2016

Verarbeitung unter Verwendung elektronischer Systeme und Verbreitung nur mit schriftlicher Genehmigung des Herausgebers/Eigentümers.
 Die analoge Vervielfältigung und Weitergabe für eigene, nicht gewerbliche Zwecke ist gestattet. Die dargestellten Flurstücksgrenzen und Gebäude sind zur Entnahme von Maßstäben, insbesondere von Grenzmarken und Grenzabständen und Einreichung bei Genehmigungsverfahren nicht geeignet.

Entwurfsvermessung
 Herausgeber: Amt für Geodaten und Kataster
 Verarbeitung unter Verwendung elektronischer Systeme und Verbreitung nur mit schriftlicher Genehmigung des Herausgebers/Eigentümers.
 Die analoge Vervielfältigung und Weitergabe für eigene, nicht gewerbliche Zwecke ist gestattet. Die dargestellten Flurstücksgrenzen und Gebäude sind zur Entnahme von Maßstäben, insbesondere von Grenzmarken und Grenzabständen und Einreichung bei Genehmigungsverfahren nicht geeignet.

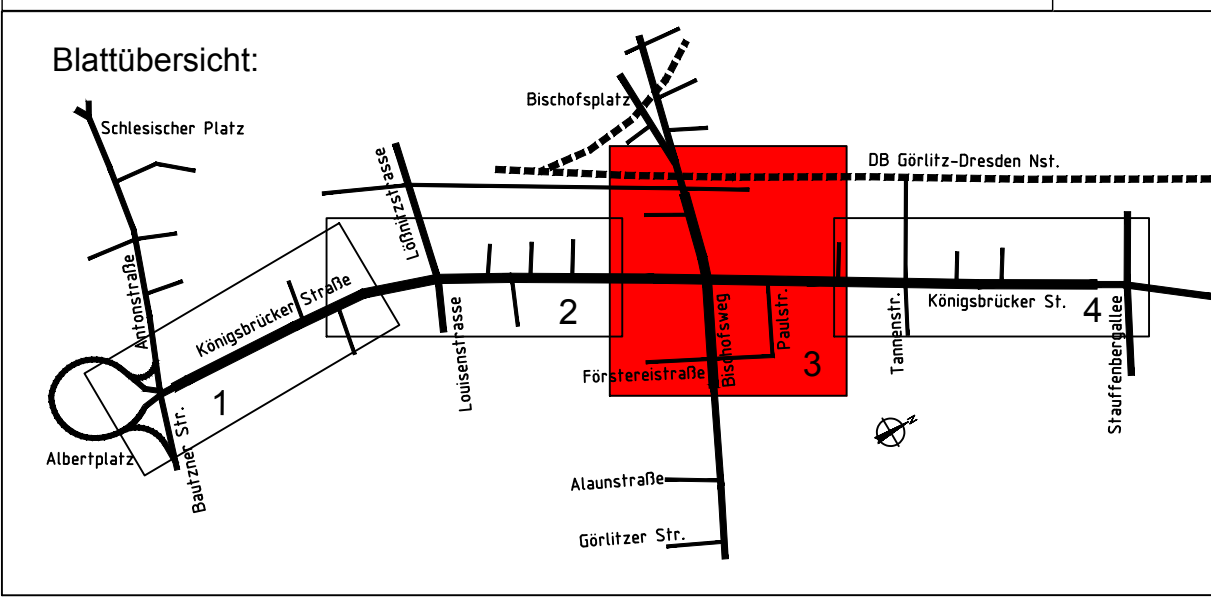

OBERMEYER PLANEN + BERATEN GmbH	Niederlassung Dresden D1097 Dresden Erdbeerstraße 1 Tel.: 0351 / 80 89 300 Fax: 0351 / 80 89 333	bearbeitet 04/2016 Nöwe
	gezeichnet 04/2016 Küberski	
	geprüft 04/2016 Völkner	
Projekt-Nr. 16659		

Landeshauptstadt Dresden Geschäftsbereich Stadtentwicklung Bau, Verkehr und Liegenschaften Straßen- und Tiefbauamt Tel.: 0351 / 4080	Dresdner Verkehrsbehörde AG Center Infrastruktural Engineering Tel.: 0351/857-2156

Nr.	Art der Änderung	Datum	Zeichen

FESTSTELLUNGSENTWURF

Landeshauptstadt Dresden
 Geschäftsbereich Stadtentwicklung, Bau, Verkehr und Liegenschaften
 Straßen- und Tiefbauamt
 B 97 / Bau-km 0+000 - 1+465
 PROJIS-Nr.: 18 4 / 3
Lageplan Einzugsflächen Entwässerung
 Maßstab: 1 : 500

Königsbrücker Straße (Süd)
 zwischen Albertplatz und Stauffenbergallee

aufgestellt:
 Straßen- und Tiefbauamt
 Dresden, den 31.05.2016

Prof. Reinhard Köhler
 Amtlicher Straßen- und Tiefbauamt

Die Flurstücksgrenzen wurden grafisch den Flurstückskarten entnommen und dienen nur zu Übersichtszwecken.
 Der Leitungsbestand wurde aus den uns vorliegenden Unterlagen erhoben. Die Eintragungen erheben keinen Anspruch auf Legenauigkeit und Vollständigkeit.