


Königsbrücker Straße

ra = 2000.00 ra = 5000.00 ra = 2000.00 ra = 800.00 ra = 4000.00 ra = 4000.00
 ra = 5000.00 ra = 8000.00 ra = 1950.00 ra = 2000.00 ra = 2000.00
 ra = 2000.00 ra = 2000.00 ra = 5000.00 ra = 5000.00 ra = 2000.00
 ra = 1000.00 ra = 5000.00 ra = 5000.00 ra = 10000.00 ra = 2000.00 ra = 4500.00 ra = 5000.00

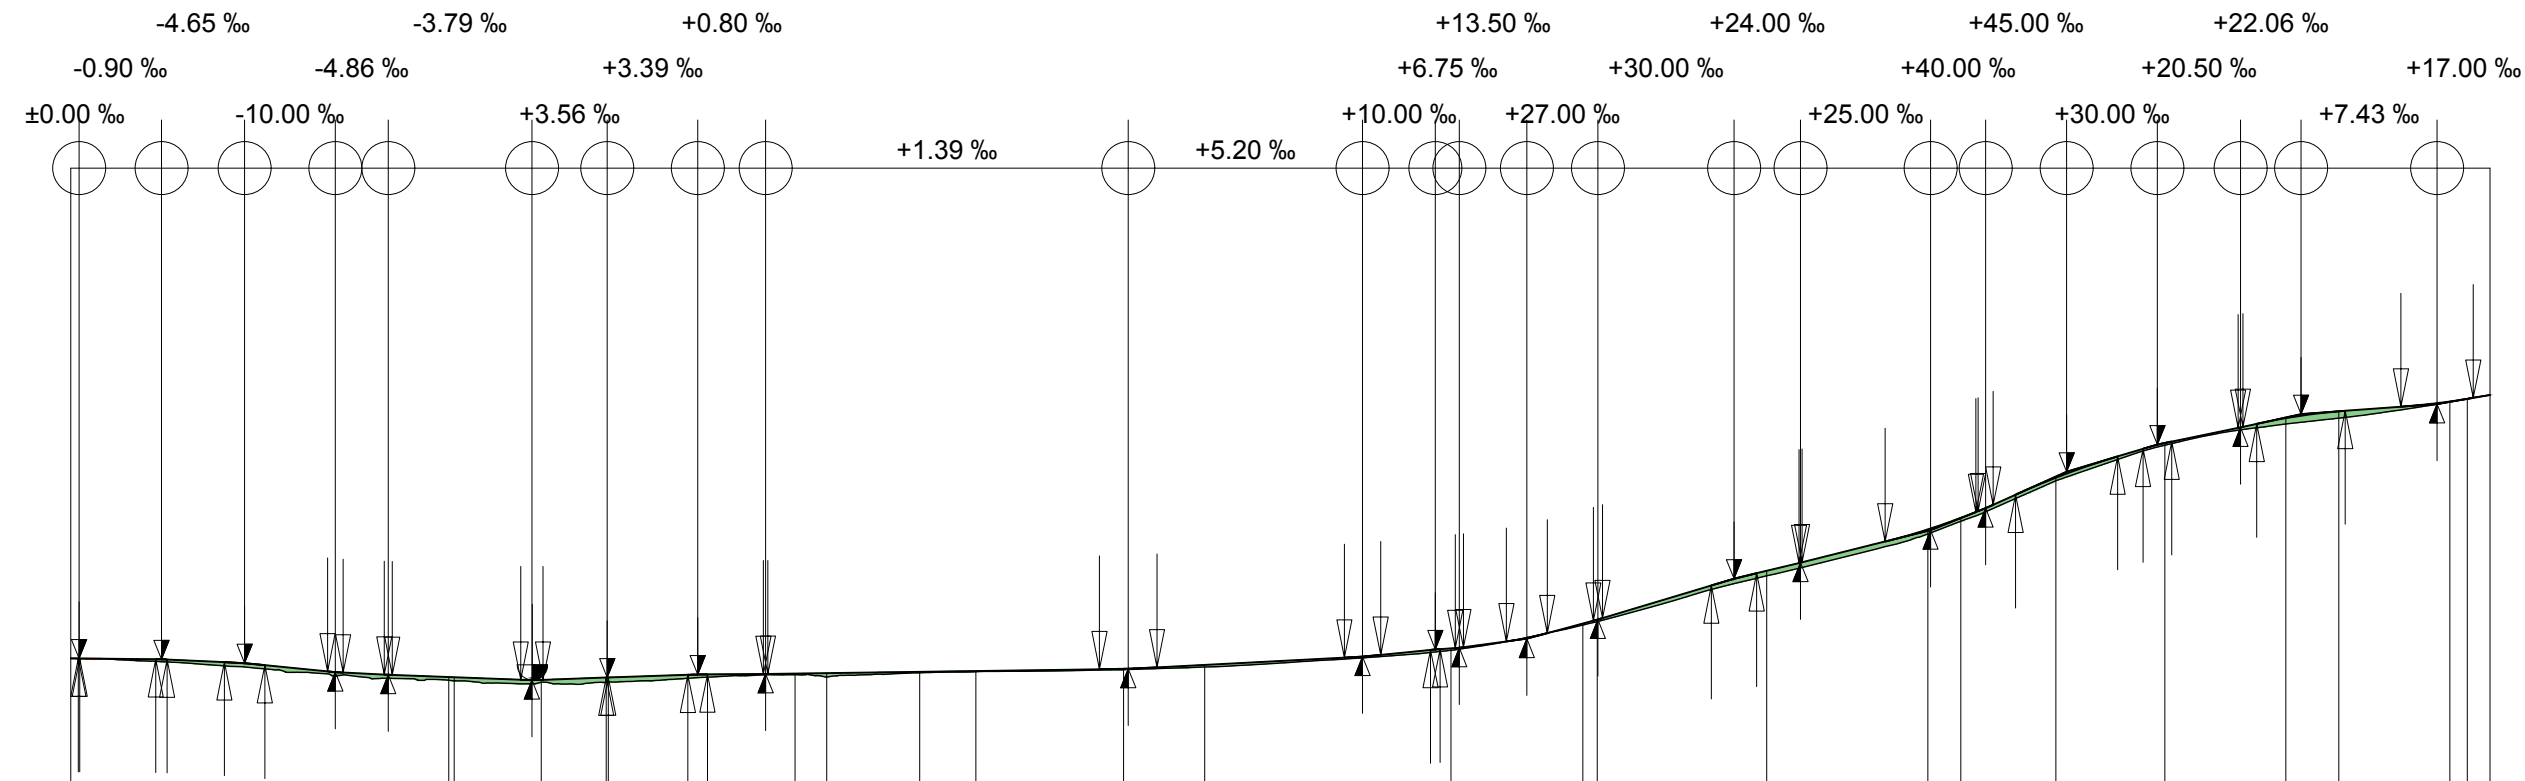

	50.0 m ü.NHN	
Gradientenhöhe	113.08	111.86
Geländehöhe	113.09	111.65
Kilometrierung	0.000	250.000
		253.642
		311.178
		478.990
		500.000
		561.488
		598.619
		696.249
		750.000
		912.870
		0.000
		9.530
		121.623
		228.193
		250.000
		312.846
		384.995
		465.000
		500.000
		573.477
		585.000
		600.000
	0.00	1.00

	bearbeitet	04/2018	Häuber
	gezeichnet	04/2018	Pietsch
	geprüft	04/2018	Kobyl-Ski
Niederlassung Dresden 01097 Dresden Eberswalder Straße 1 Tel.: 0351 / 80 89 300 Fax: 0351 / 80 89 333			Projekt-Nr. 16659

Landeshauptstadt Dresden Geschäftsbereich Stadtentwicklung, Bau, Verkehr und Liegenschaften Straßen- und Tiefbauamt Tel.: 0351 / 4880	Dresdner Verkehrsbetriebe AG Center Infrastruktur - Engineering - Tel. 0351/857-2136

Nr.	Art der Änderung	Datum	Zeichen

FESTSTELLUNGSENTWURF

Landeshauptstadt Dresden Geschäftsbereich Stadtentwicklung, Bau, Verkehr und Liegenschaften Straßen- und Tiefbauamt	Unterlage / Blatt-Nr.: 4 / 1 Übersichtshöhenplan B 97 / Bau-km 0+000 - 1+465 PROJIS-Nr.:
Maßstab: 1 : 5.000/500	

Königsbrücker Straße (Süd)
 zwischen Albertplatz und Stauffenbergallee

aufgestellt: Straßen- und Tiefbauamt Dresden, den 31.05.2018	 Prof. Reinhard Koettnitz Amtsleiter Straßen- und Tiefbauamt
--	--