


I:\DE_M_N_ENG\Anlagen_Daten\Anlagen_Daten\Studien\Optimierungen\2020_KoStu2_Tekturentwurf\2022_ABN_FE_Tekturentwurf\PS3LABM002.dwg
 1180x297
 erzeugt mit rdM

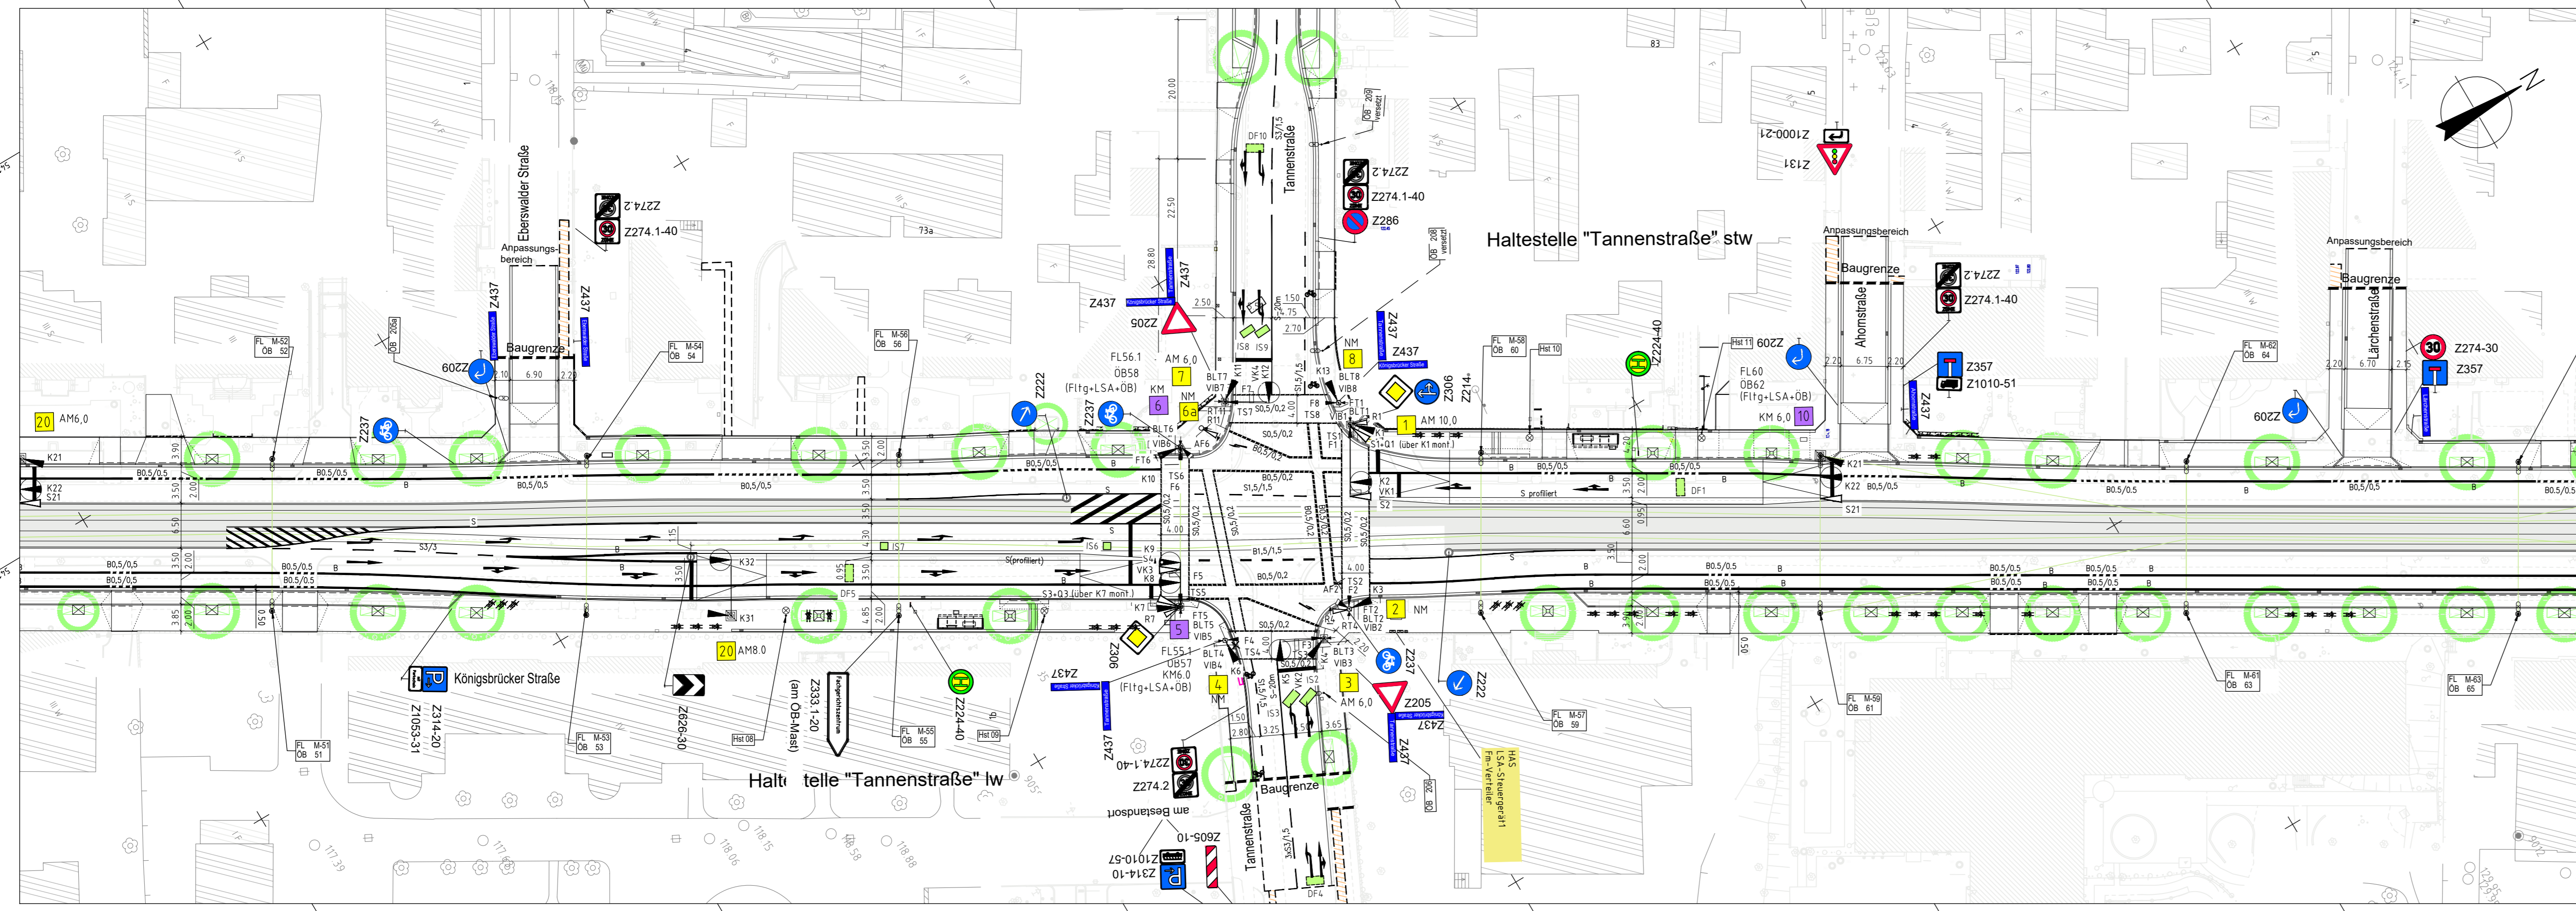

K 1103
 LSA Königsbrücker Straße / Tannenstraße

Steuergerät Knoten mit DZI Knoten		Maske Typ Sachsen Leuchthöhe 110 mm	Maske Typ Sachsen Leuchthöhe 110 mm	Maske Typ Sachsen	Maske Typ Sachsen	Maske Typ Sachsen	Tonsignal mit Orientierung
rt	rt	rt	rt	ws	rt	rt	TS1, TS2
gp	gp	gp	gp	gn	gn	gn	TS3, TS4
gn	gn	gn	gn				TS5, TS6

K1, K2, K3
 K4, K5, K6
 K7, K8
 K11, K12, K13

K9, K10

R1
 R7

R4
 R11

F1, F2
 F5, F6

F3, F4
 F7, F8

AF2
 AF6

TS1, TS2
 TS3, TS4
 TS5, TS6
 TS7, TS8

S010a
 F0
 F4
 F1

S1
 S3

+Q1
 +Q2

S2
 S4

TS1, TS2
 TS3, TS4
 TS5, TS6
 TS7, TS8

Dynamische Zeitsignale (DZI)
 Königsbrücker Straße Nord u. Süd

rt	gp	F1
K21, K22	S21	DZI Nord
K31, K32		DZI Süd

Beschilderung
 Zxxx Bestand neu aufzustellen
 Zxxx neu aufstellen
 Zxxx demontieren

IV-Detektoren mit Abstand zur Haltestelle

Code	Abstand	Ort
DF1 (VK1)	40 m	Königsbrücker Str. Nord
IS2	3 m	Tannenstr. Ost
IS3	3 m	Tannenstr. Ost
DF4 (VK2)	30 m	Tannenstr. West
DF5 (VK3)	40 m	Königsbrücker Str. Süd
IS6	3 m	LA Königsbrücker Str. Süd
IS7	36 m	LA Königsbrücker Str. Süd
IS8	3 m	Tannenstr. West
IS9	3 m	Tannenstr. West
DF10 (VK4)	30 m	Tannenstr. West

1 LSA-Mast mit Nummer
2 Kombinationsmast (LSA + OB) mit Nummer
3 Kombinationsmast (Fahrltg. + LSA) mit Nummer
4 Kombinationsmast (Fahrltg. + LSA + OB) mit Nummer
1 Aufmerksamkeitsfeld mit Bordabsenkung, Anschlaghöhe 3 cm, bei Radluft 0 cm

IS1 Induktionsschleife
DF1 Video-Detektorfeld
VK Videokamera

Digitale Stadtgrundkarte Dresden
 Herausgeber: Amt für Geodaten und Kataster
 Bezugssysteme: Lage: RD/83_3GK5; Höhe: DHHN92(NHN)
 Grundkarte: Amt für Geodaten und Kataster, Bestandsdaten des Liegenschaftskatasters: Staatsbetrieb GeoSN
 Ausgabe vom: 13. September 2016

Verarbeitung unter Verwendung elektronischer Systeme und Verbreitung nur mit schriftlicher Genehmigung des Herausgebers/Eigentümers.
 Die analoge Vervielfältigung und Weitergabe für eigene, nicht gewerbliche Zwecke ist gestattet.
 Die dargestellten Flurstücksgrenzen und Gebäude sind zur Einnahme von Maßen, insbesondere von Grenzmaßen und Grenzabständen und Einreichung bei Genehmigungsverfahren nicht geeignet.

Entwurfsvermessung
 Herausgeber: Amt für Geodaten und Kataster
 Verarbeitung unter Verwendung elektronischer Systeme und Verbreitung nur mit schriftlicher Genehmigung des Herausgebers/Eigentümers.
 Die analoge Vervielfältigung und Weitergabe für eigene, nicht gewerbliche Zwecke ist gestattet.
 Die dargestellten Flurstücksgrenzen und Gebäude sind zur Einnahme von Maßen, insbesondere von Grenzmaßen und Grenzabständen und Einreichung bei Genehmigungsverfahren nicht geeignet.

YUNEX TRAFFIC

Yunex GmbH
 Verkehrsplanung
 01139 Dresden
 Washingtonstraße 16/16 A
 Tel.: 0351 / 33303-237

bearbeitet	05/2022	Kutschmann
gezeichnet	05/2022	Groß
geprüft	05/2022	

OBERMEYER Infrastruktur

Niederlassung Dresden
 01097 Dresden
 Eberswalder Straße 1
 Tel.: 0351 / 80 89 300

bearbeitet
 gezeichnet
 geprüft

Projekt-Nr. 16659

Landeshauptstadt Dresden
 Geschäftsbereich Stadtentwicklung, Bau, Verkehr und Liegenschaften
 Straßen- und Tiefbauamt
 Tel.: 0351 / 4880

DVB
 Dresdner Verkehrsbetriebe AG
 Center Infrastruktur - Engineering
 Tel.: 0351/857-2136

Nr.	Art der Änderung	Datum	Zeichen
1	Änderung Markierung und Beschilderung durch: - Ergänzung der Fahrradbügel	05/2022	Kut.

FESTSTELLUNGSENTWURF 1. Tektur

Landeshauptstadt Dresden
 Geschäftsbereich Stadtentwicklung, Bau, Verkehr und Liegenschaften
 Straßen- und Tiefbauamt

Unterlage / Blatt-Nr.: 16.5 / Z6
 Ausrüstungs-, Beschilderungs- und Markierungsplan
 LSA u. DZI Königsbrücker Straße / Tannenstraße K1103

B 97 / Bau-km 0+000 - 1+465
 PROJIS-Nr.:
 Maßstab: 1 : 500

Königsbrücker Straße (Süd) zwischen Albertplatz und Stauffenbergallee

aufgestellt:
 Straßen- und Tiefbauamt
 Dresden, den 05/2022

Prüfer:
 Amtsleiterin Straßen- und Tiefbauamt

NUR ZUR INFORMATION!