


Planung MW-Kanal,  
A1: DN 800/1200 B 109,87;  
E1: DN 1200 B 110,07;  
E2: DN 900/1350 B 110,47

Anschluss Längsschnitt 18.2/2

Schachtnummer	Haltungsnummer	Haltungslänge	Rohrlänge	Rohrsohlgefälle	Querschnitt/Material	Deckelhöhe (GOK Bestand)	Kanaltiefe	Kanalsohlenhöhe	Stationierung
BA4-1	BA4-2	64.81	62.81	4.62	DN 1000/1500 B	112.25	3.54	108.71	0.00
BA4-2	BA4-3	33.01	31.01	3.55	DN 1200 B	113.01	3.99	109.02	64.81
BA4-3	BA4-3A	10.00	8.00	3.59	DN 1000/1500 B	113.28	4.13	109.15	97.82
BA4-3A	BA4-4	67.26	65.26	6.01	DN 1000/1500 B	113.42	3.98	109.44	107.82
BA4-4	BA2-11	72.54	69.94			113.59	3.82	109.87	175.08
BA2-11								108.97	247.62

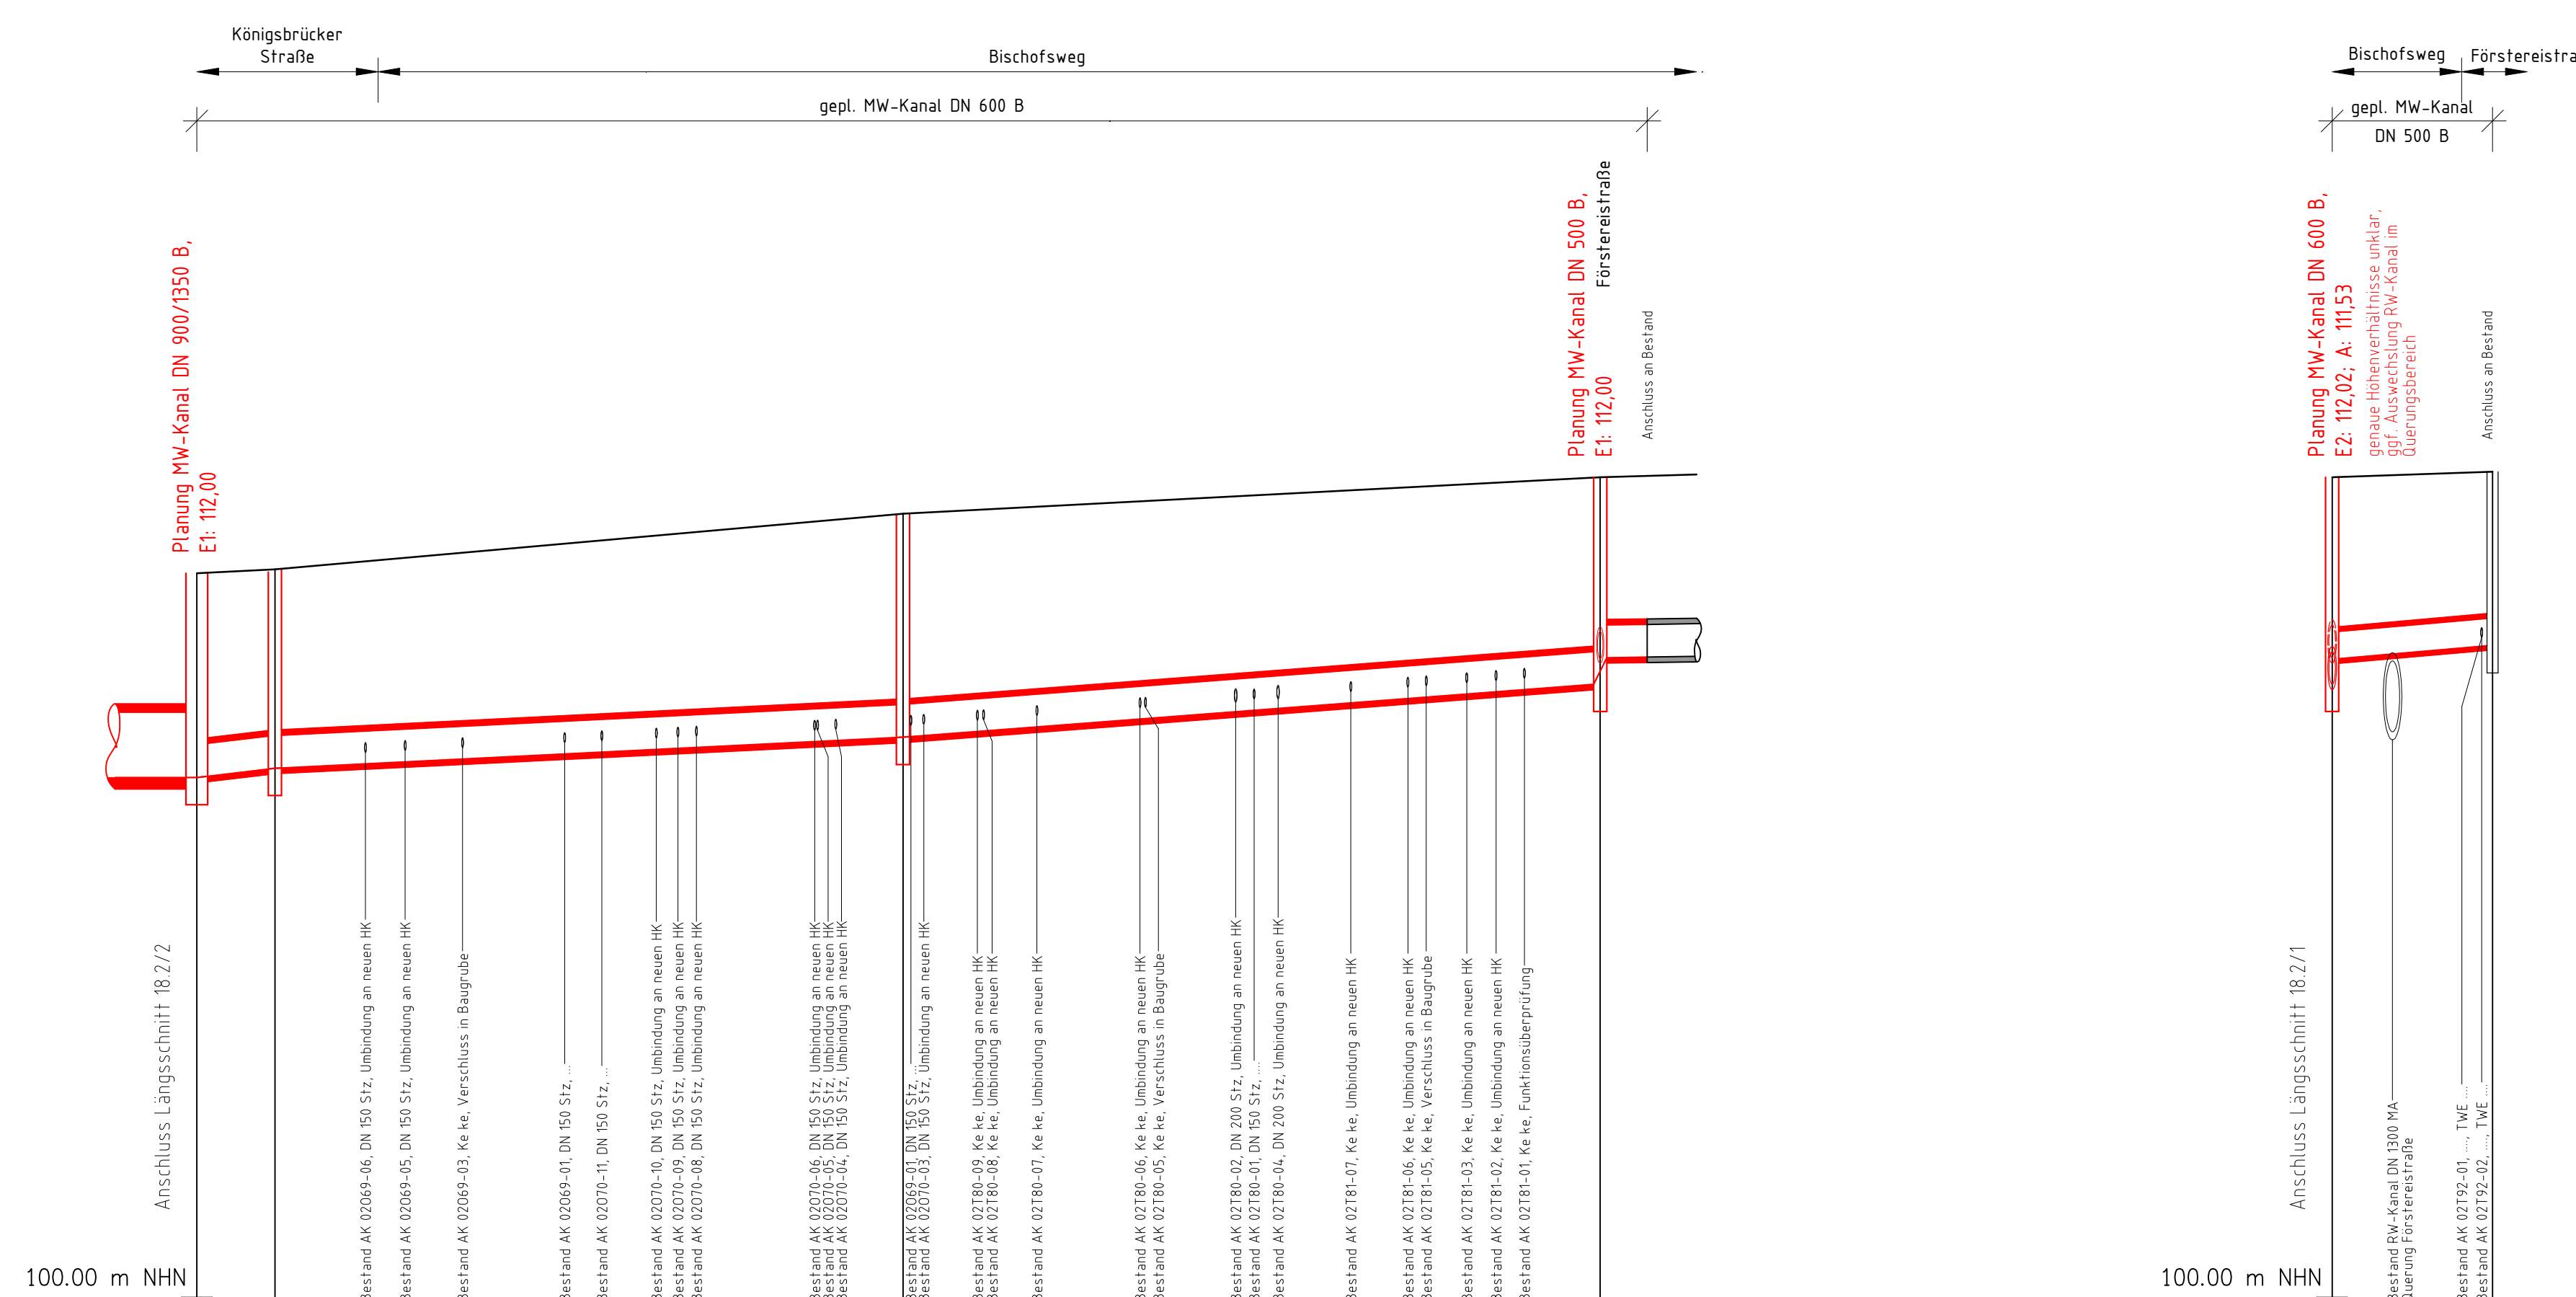

Planung MW-Kanal DN 900/1350 B,  
E1: 112,00

Planung MW-Kanal DN 500 B,  
E1: 112,00

Planung MW-Kanal DN 600 B,  
E2: 112,02; A: 111,53

Anschluss Längsschnitt 18.2/2

Anschluss Längsschnitt 18.2/1

Schachtnummer	Haltungsnummer	Haltungslänge	Rohrlänge	Rohrsohlgefälle	Querschnitt/Material	Deckelhöhe (GOK Bestand)	Kanaltiefe	Kanalsohlenhöhe	Stationierung
BA2-10	BA3-1	7.17	5.57	26.93	DN 600 B	113.57	3.75	109.82	0.00
BA3-1	BA3-2	57.64	56.44	10.10	DN 600 B	113.64	3.65	109.99	7.17
BA3-2	BA3-3	63.98	62.78	15.61	DN 600 B	114.66	4.10	110.56	64.81
BA3-3						115.33	3.80	111.53	128.79
BA2-6	02T92	14.72	13.62	17.00	DN 500 B	115.33	3.33	112.00	0.00
02T92								112.02	14.72

**OBERMEYER** Infrastruktur  
Niederlassung Dresden  
11097 Dresden  
Eberswalder Straße 1  
Tel.: 0351 / 80 89 300

Projekt-Nr. 16659

**INGENIEURBÜRO** KOMPLEXER VERKEHRSS- & TRIFBAU  
Kesselsdorfer Str. 88  
01159 Dresden  
Telefon +49 (351) 429 070  
Telefax +49 (351) 429 073 3  
E-Mail: buero@bk-dresden.net  
Internet: www.bk-dresden.net

Projekt-Nr. 15136

Landeshauptstadt Dresden  
Geschäftsbereich  
Stadtentwicklung,  
Bau, Verkehr und  
Liegenschaften  
Straßen- und Tiefbauamt  
Tel.: 0351 / 4880

**DVB**  
Dresdner Verkehrsbetriebe AG  
Center Infrastruktur  
+ Engineering  
Tel. 0351/857-2136

**Stadtentwässerung Dresden**

Nr.	Art der Änderung	Datum	Zeichen
1	Ergänzung Haltung BA4-3A in DN 1200 B	17.09.2020	Große

## FESTSTELLUNGSENTWURF 1. Tektur

Landeshauptstadt Dresden  
Geschäftsbereich Stadtentwicklung, Bau, Verkehr und Liegenschaften  
Straßen- und Tiefbauamt  
B 97 / Bau-km 0+000 - 1+465  
PROJIS-Nr.:  
Unterlage / Blatt-Nr.: 18.6.2 / 6  
Längsschnitt 6  
Neubau MW-Kanal  
Bischofsweg bis Königsbrücker Straße  
Maßstab: H 1:100 / L 1:500

Königsbrücker Straße (Süd)  
zwischen Albertplatz und Stauffenbergallee

aufgestellt:  
Straßen- und Tiefbauamt  
Dresden, den 05.2022

Prüfer:  
Amtsleiterin Straßen- und Tiefbauamt